




Universidade Federal Rural da Amazônia

Prédio Central - Térreo

Rota de Fuga e Ponto de Encontro

PONTO DE ENCONTRO


PONTO DE ENCONTRO

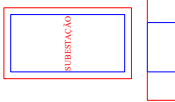

EM CASO DE INCÊNDIO:

- Manter a calma, evitar pânico;
- Nunca use o elevador, UTILIZAR ESCADA;
- No abandono do local feche as portas por onde passar (mas sem trancá-las)

- LEGENDA :**
- ROTA DE FUGA
 - ROTA DE FUGA (SAÍDA)
 - EXTINTOR DE INCÊNDIO
 - HIDRANTE

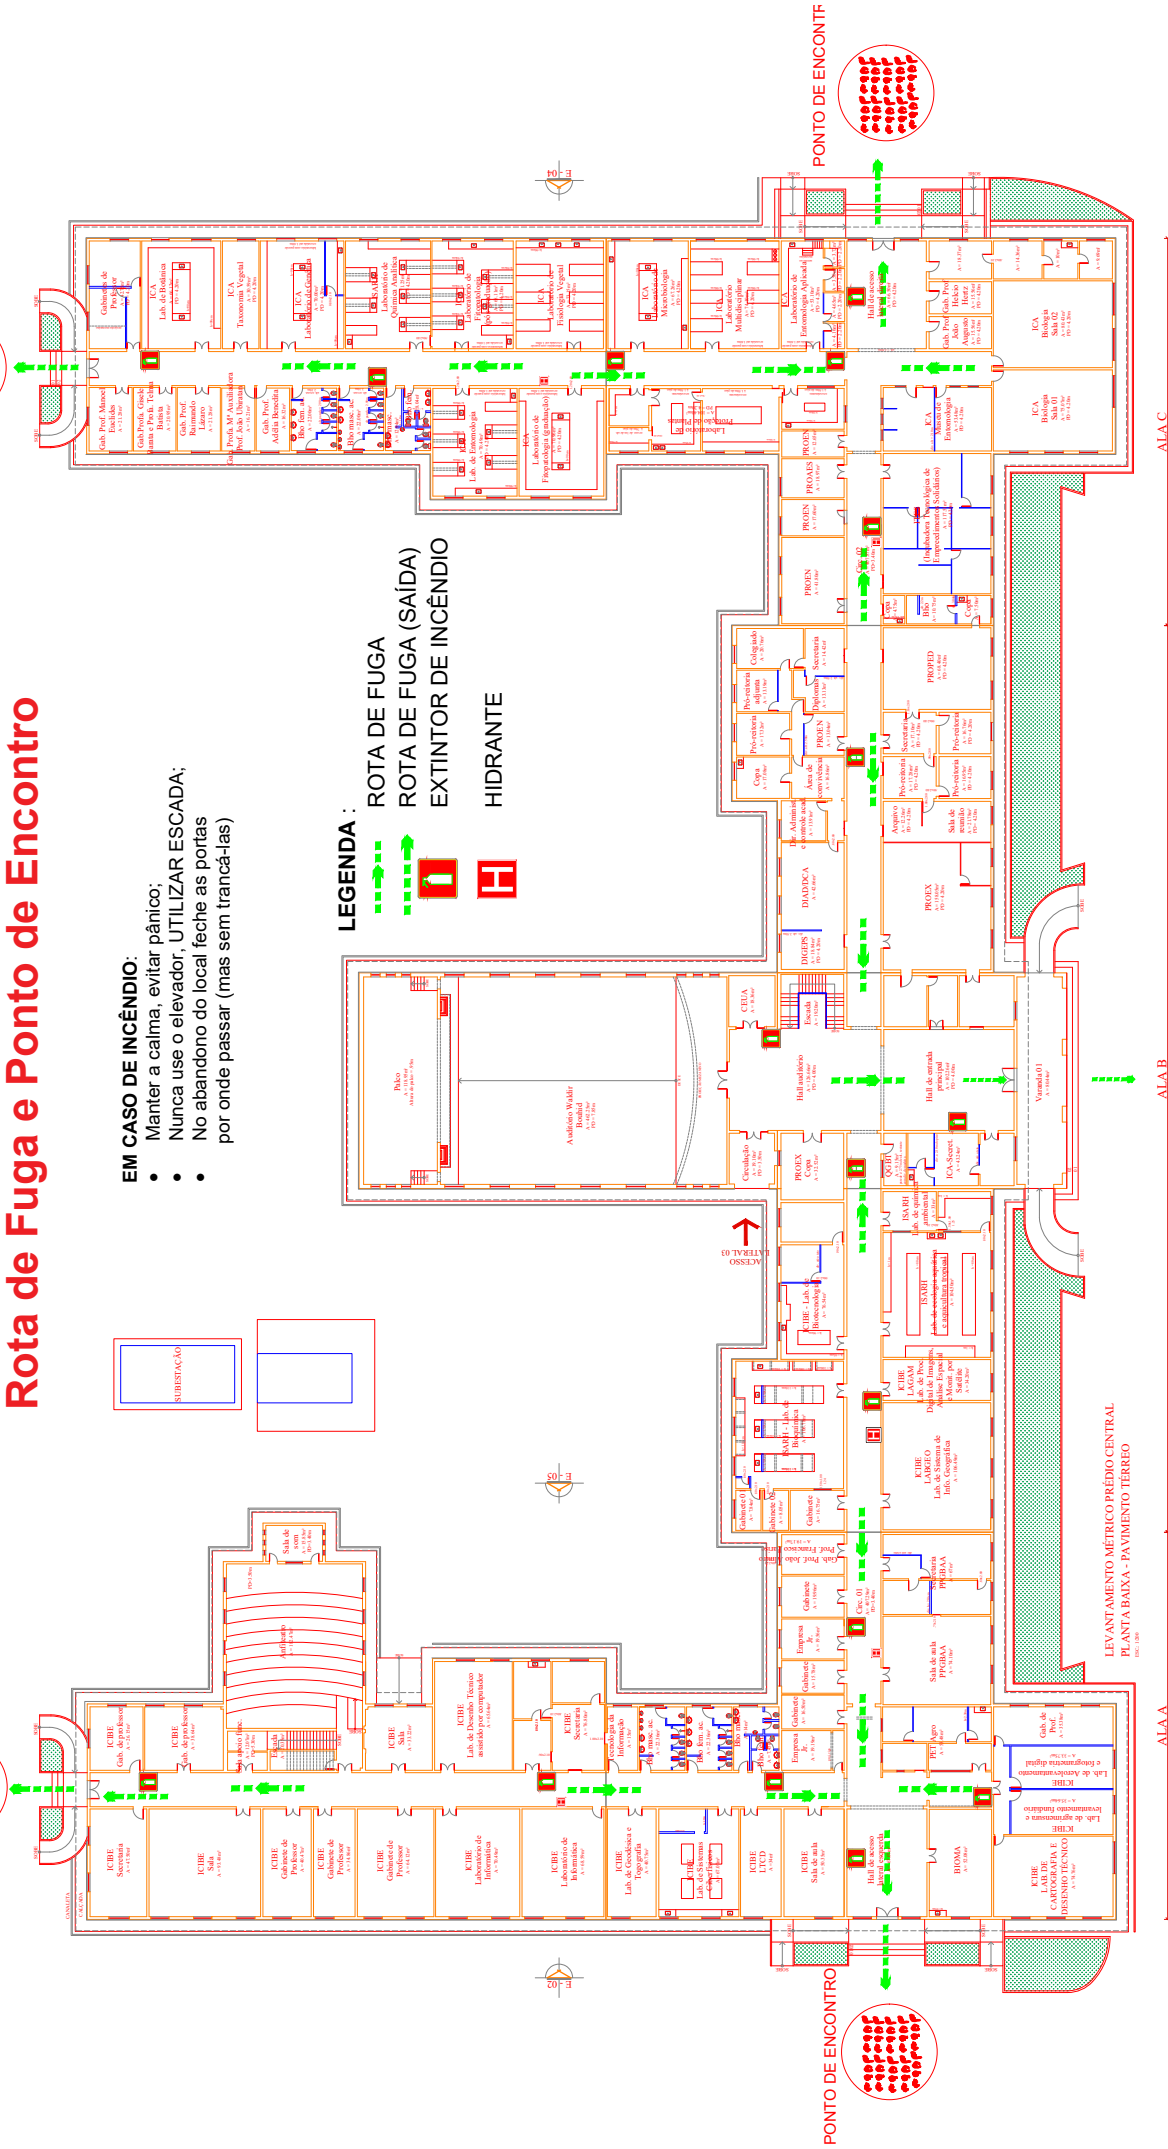

LEVANTAMENTO MÉTRICO PRÉDIO CENTRAL
PLANTA BAIXA - PAVIMENTO TERREO

PONTO DE ENCONTRO

PONTO DE ENCONTRO

PONTO DE ENCONTRO

PONTO DE ENCONTRO